

véronique sauvage
 architecte
Inscrite à l'Ordre des architectes
 7 rue des fleurs 59620 Aulnoye-Aymeries
 agence@vsauvage-architecte.fr 0327390266

Pour une salle d'activité sportive - Variante


Maître d'Ouvrage
Ville de Leval



Projet	
Date	Jun 2020
ÉTUDES PRÉLIMINAIRES	

Inscription au site

	1
Echelle	

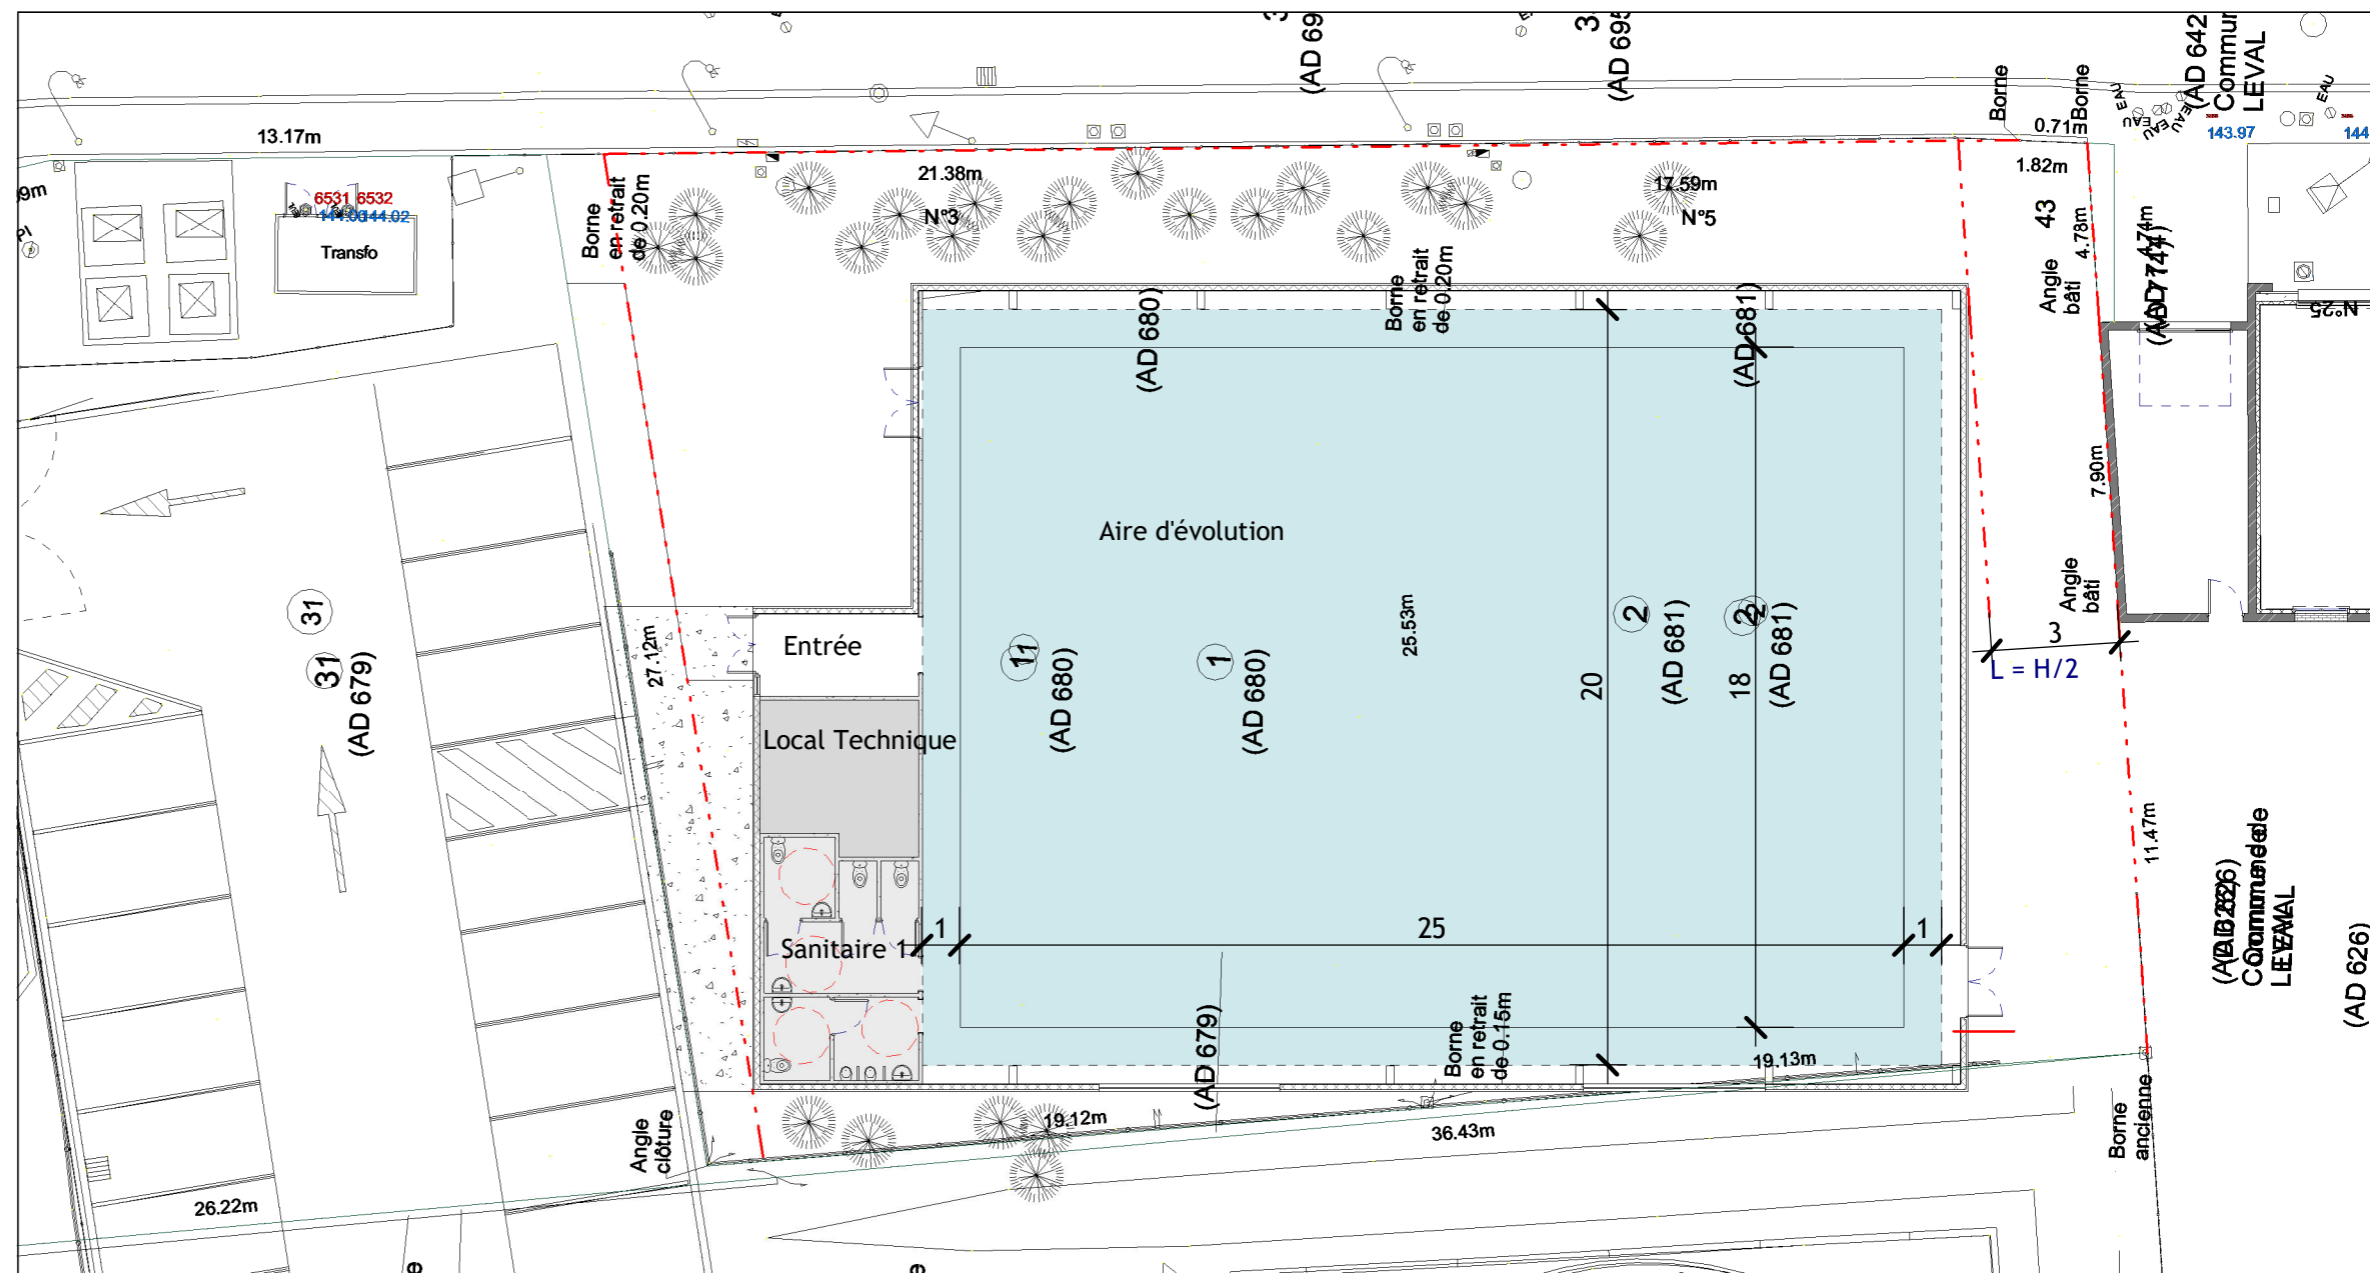

Entrée	9.11 m ²
Local Technique	16.21 m ²
Aire d'évolution	540.00 m ²
Sanitaire 1	24.26 m ²
Total général	589.58 m²

